


Структурная схема с применением проводных и радиоканальных решений (управление освещением в зонах)

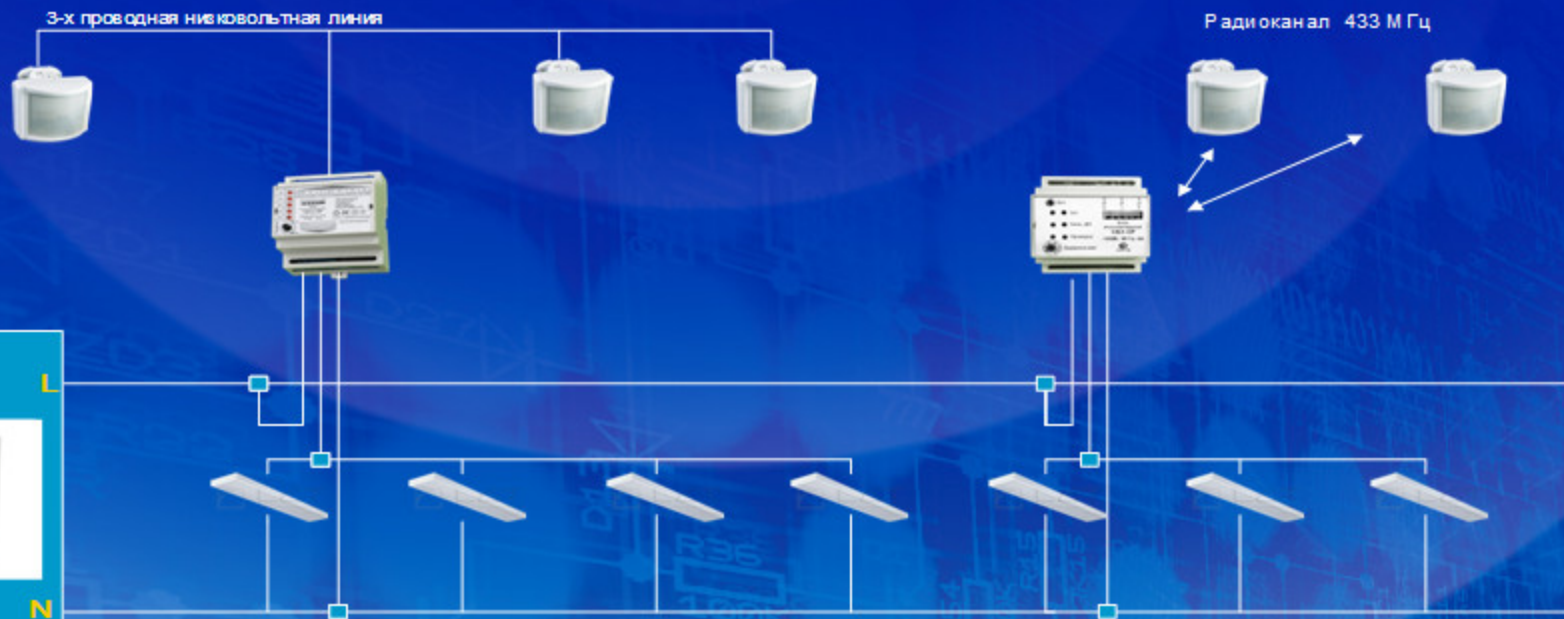

Эл. щит

